


Работы по благоустройству пешеходных дорожек на территории многоквартирного жилого дома по адресу: с. Михайловка, ул. Красноармейская, дом 36  
(экономия)  
схема планировки

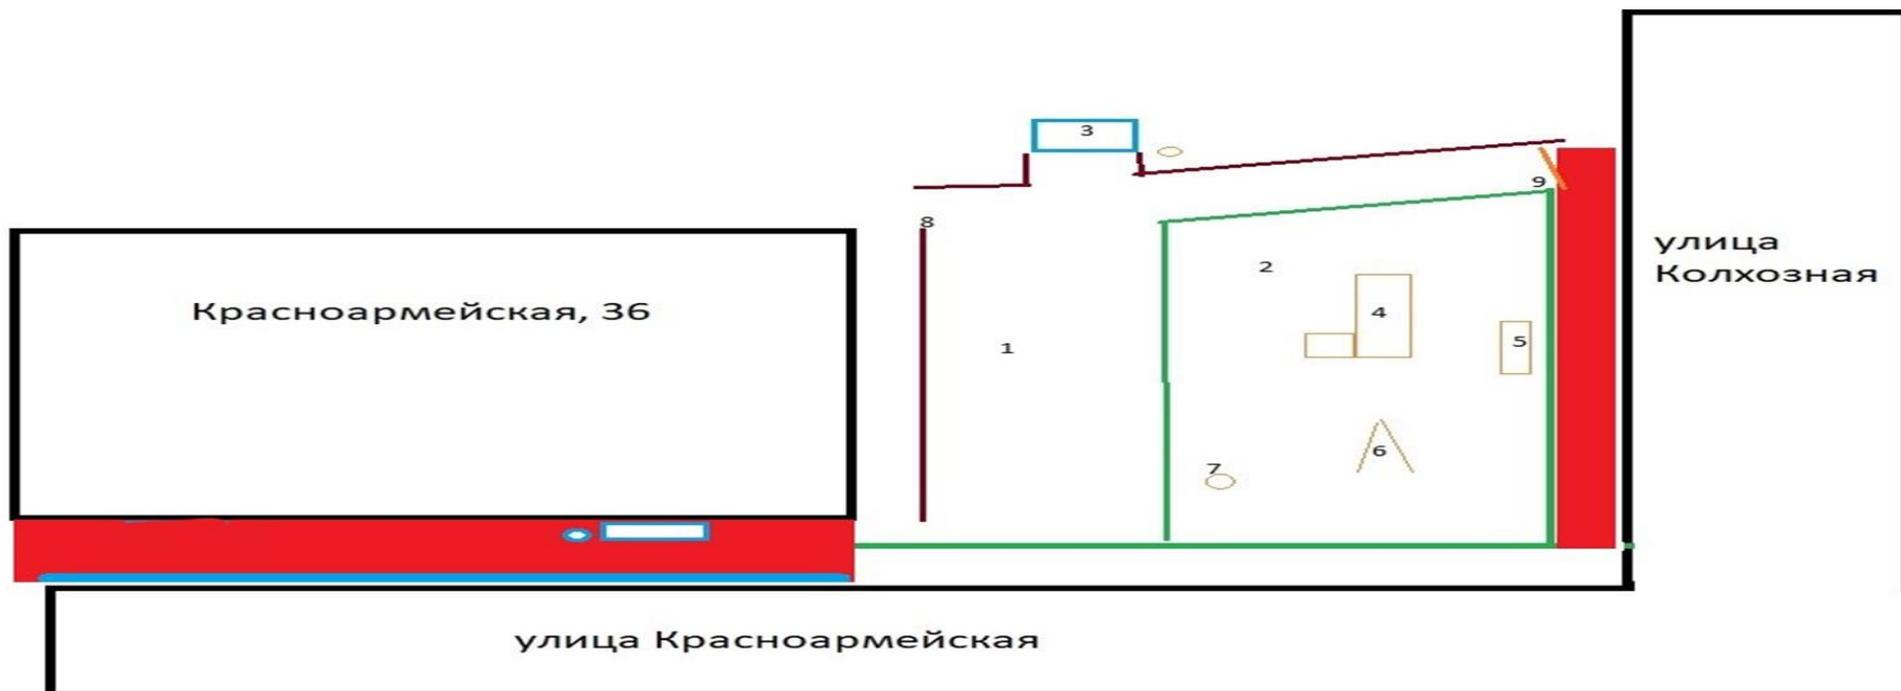

- благоустройство пешеходных дорожек



Урна со вставкой



Диван парковый



Лоток водоотводной тротуарный



автоматический дорожный шлагбаум